

Projekt: Denklingen/ Dienhausen Weihertalstraße
 Projekt-Nr. 10211120
 Verantwortlicher: Hr. Lars Schlich 0170-3732445
 Antragsteller: Max Wild GmbH
 Leutkircher Str.22
 88450 Berkheim

Datum: 21.04.2021
 geändert: Maßstab: ohne
 gz.: MGR Plan-Nr.: 5

Freie Fahrt für Ihr erfolgreiches Bauprojekt


Ludwig Verkehrssicherung AG
 Messerschmittstraße 20-22
 D-96836 Untermeitingen
 Tel: +49 8232 956908-0
 Fax: +49 8232 956908-60
 planung@ludwig-verkehrssicherung.de

LUDWIG

Legende:

- z.B.  = Verkehrszeichen in Kraft setzen
- z.B.  = neu anzuordnende Markierung
- z.B.  = bestehendes Verkehrszeichen
- z.B.  = bestehende Markierung
- z.B.  = bestehendes Verkehrszeichen außer Kraft setzen
- z.B.  = bestehende Markierung außer Kraft setzen
- z.B.  = bestehendes Verkehrszeichen entfällt
- z.B.  = bestehende Wegweisung entfällt bzw. ist außer Kraft zu setzen.
- z.B.  = ab 00.00.2020 07:00 Uhr bis 00.00.2020 19:00 Uhr
- z.B.  = Baufeld

**Umleitungsplan
 Vollsperrung nördl. Dienhausen
 nur mit VZ-Plänen Nr. 2 und 4 gültig**

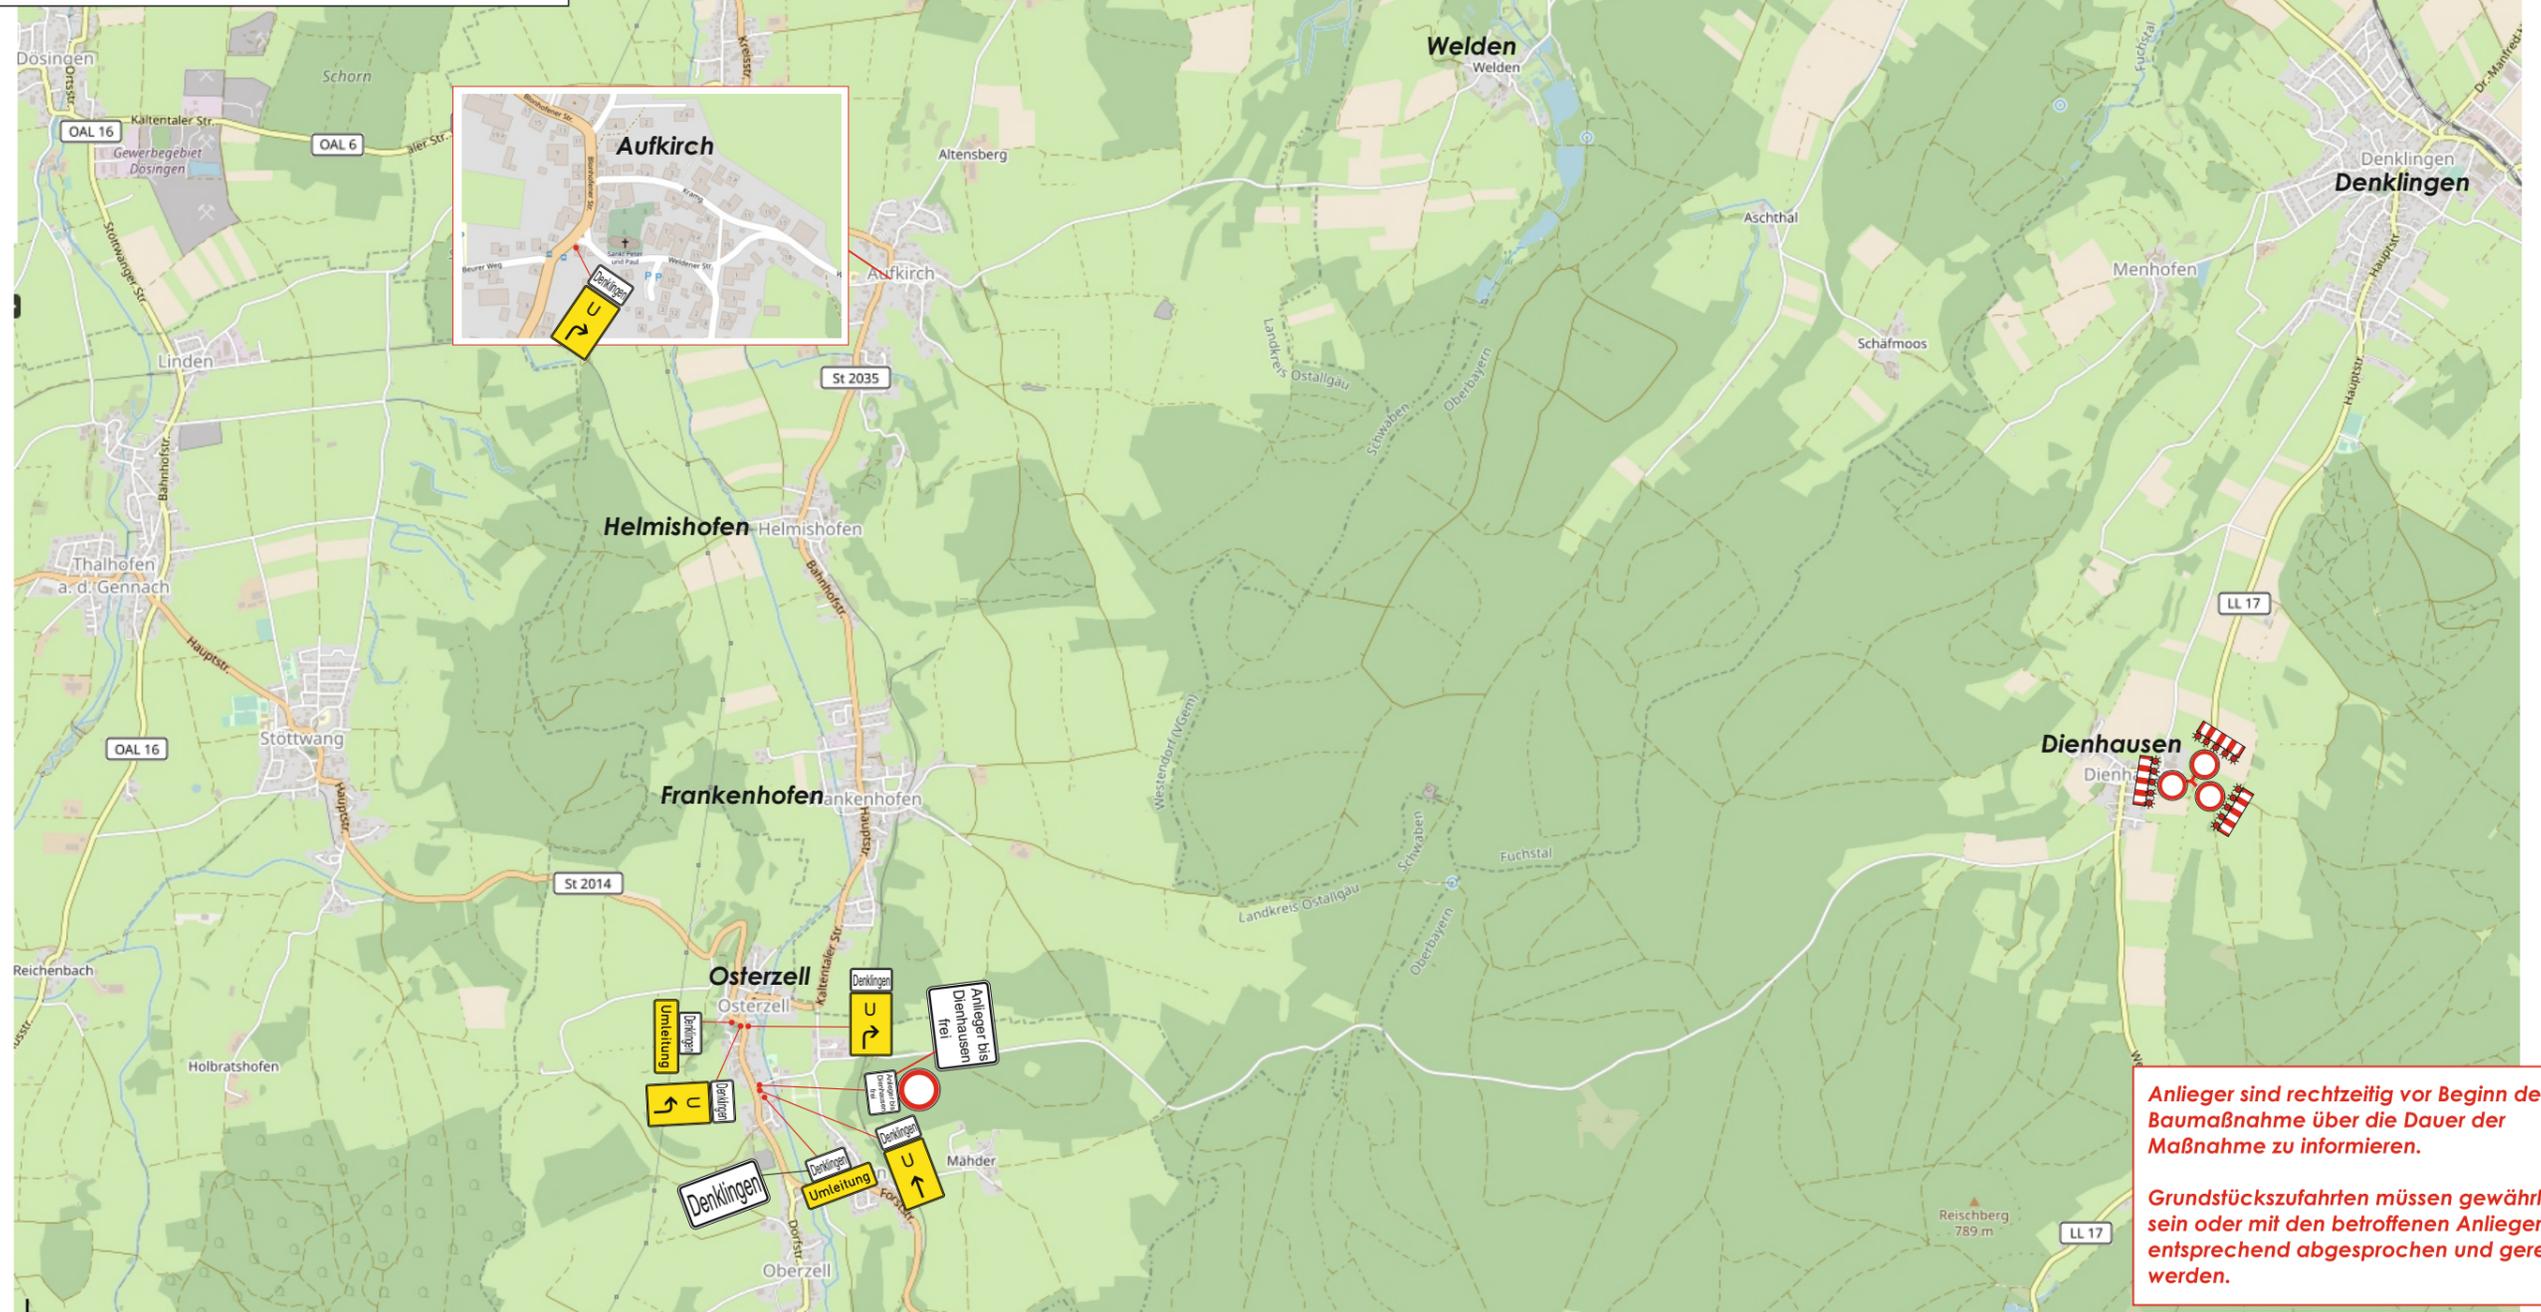

Anlieger sind rechtzeitig vor Beginn der Baumaßnahme über die Dauer der Maßnahme zu informieren.

Grundstückszufahrten müssen gewährleistet sein oder mit den betroffenen Anliegern entsprechend abgesprochen und geregelt werden.