

# Gemeinde Denklingen - Baurechtserhebung

## 1/4 Flächenpotenzialerhebung Ortsteil Denklingen



### 1/4 Gemeinde Denklingen Baurechtserhebung

#### Ortsteil Denklingen

- Hauptgebäude
- Nebengebäude
- BP10 Bebauungsplan Nr. 10

#### Satzungen

- Bebauungsplan rechtskräftig
- aufgehoben
- Sanierung

#### Baulücken

- Allgemeines Wohngebiet
- Dorfgebiet
- Mischgebiet
- Gewerbegebiet
- Industriegebiet
- Gemeinbedarf
- 12 Fortlaufende Nummer

#### Erweiterungsflächen (FNP)

- Wohnbaufläche
- Dorfgebiet

#### Grünfläche FNP

- #### Restriktionen
- Gewässer
  - Grünfläche (BP)
  - Landwirtschaft (BP)
  - Höhenlinie



0 50 100 200 m

Maßstab 1: 6.000 in DIN A3



# Gemeinde Denklingen - Baurechtserhebung

## 2/4 Flächenpotenzialerhebung Ortsteil Epfach



### 2/4 Gemeinde Denklingen Baurechtserhebung

#### Ortsteil Epfach

- Hauptgebäude
- Nebengebäude
- BP24 Bebauungsplan Nr. 24

#### Satzungen

- Bebauungsplan rechtskräftig
- aufgehoben
- Sanierung

#### Baulücken

- Allgemeines Wohngebiet
- Dorfgebiet
- Mischgebiet
- Gewerbegebiet
- Industriegebiet
- Gemeinbedarf
- 80 Fortlaufende Nummer

#### Erweiterungsflächen (FNP)

- Wohnbaufläche
- Dorfgebiet

#### Grünfläche (FNP)

- Gewässer
- Grünfläche (BP)
- Landwirtschaft (BP)
- Höhenlinie

#### Restriktionen

- Gewässer
- Grünfläche (BP)
- Landwirtschaft (BP)
- Höhenlinie

0 50 100 150 200 m

Maßstab 1: 5.000 in DIN A3



# Gemeinde Denklingen - Baurechtserhebung

## 3/4 Flächenpotenzialerhebung Ortsteil Dienhausen



### 3/4 Gemeinde Denklingen Baurechtserhebung

#### Ortsteil Dienhausen

- Hauptgebäude
- Nebengebäude
- BP26 Bebauungsplan Nr. 26

#### Satzungen

- Bebauungsplan rechtskräftig
- aufgehoben
- Sanierung

#### Baulücken

- Allgemeines Wohngebiet
- Dorfgebiet
- Mischgebiet
- Gewerbegebiet
- Industriegebiet
- Gemeinbedarf
- 84 Fortlaufende Nummer

#### Erweiterungsflächen (FNP)

- Wohnbaufläche
- Dorfgebiet


#### Grünfläche (FNP)

- Gewässer
- Grünfläche (BP)
- Landwirtschaft (BP)
- Höhenlinie

#### Restriktionen

- Gewässer
- Grünfläche (BP)
- Landwirtschaft (BP)
- Höhenlinie

0 50 100 150 200 m  
Maßstab 1: 5.000 in DIN A3

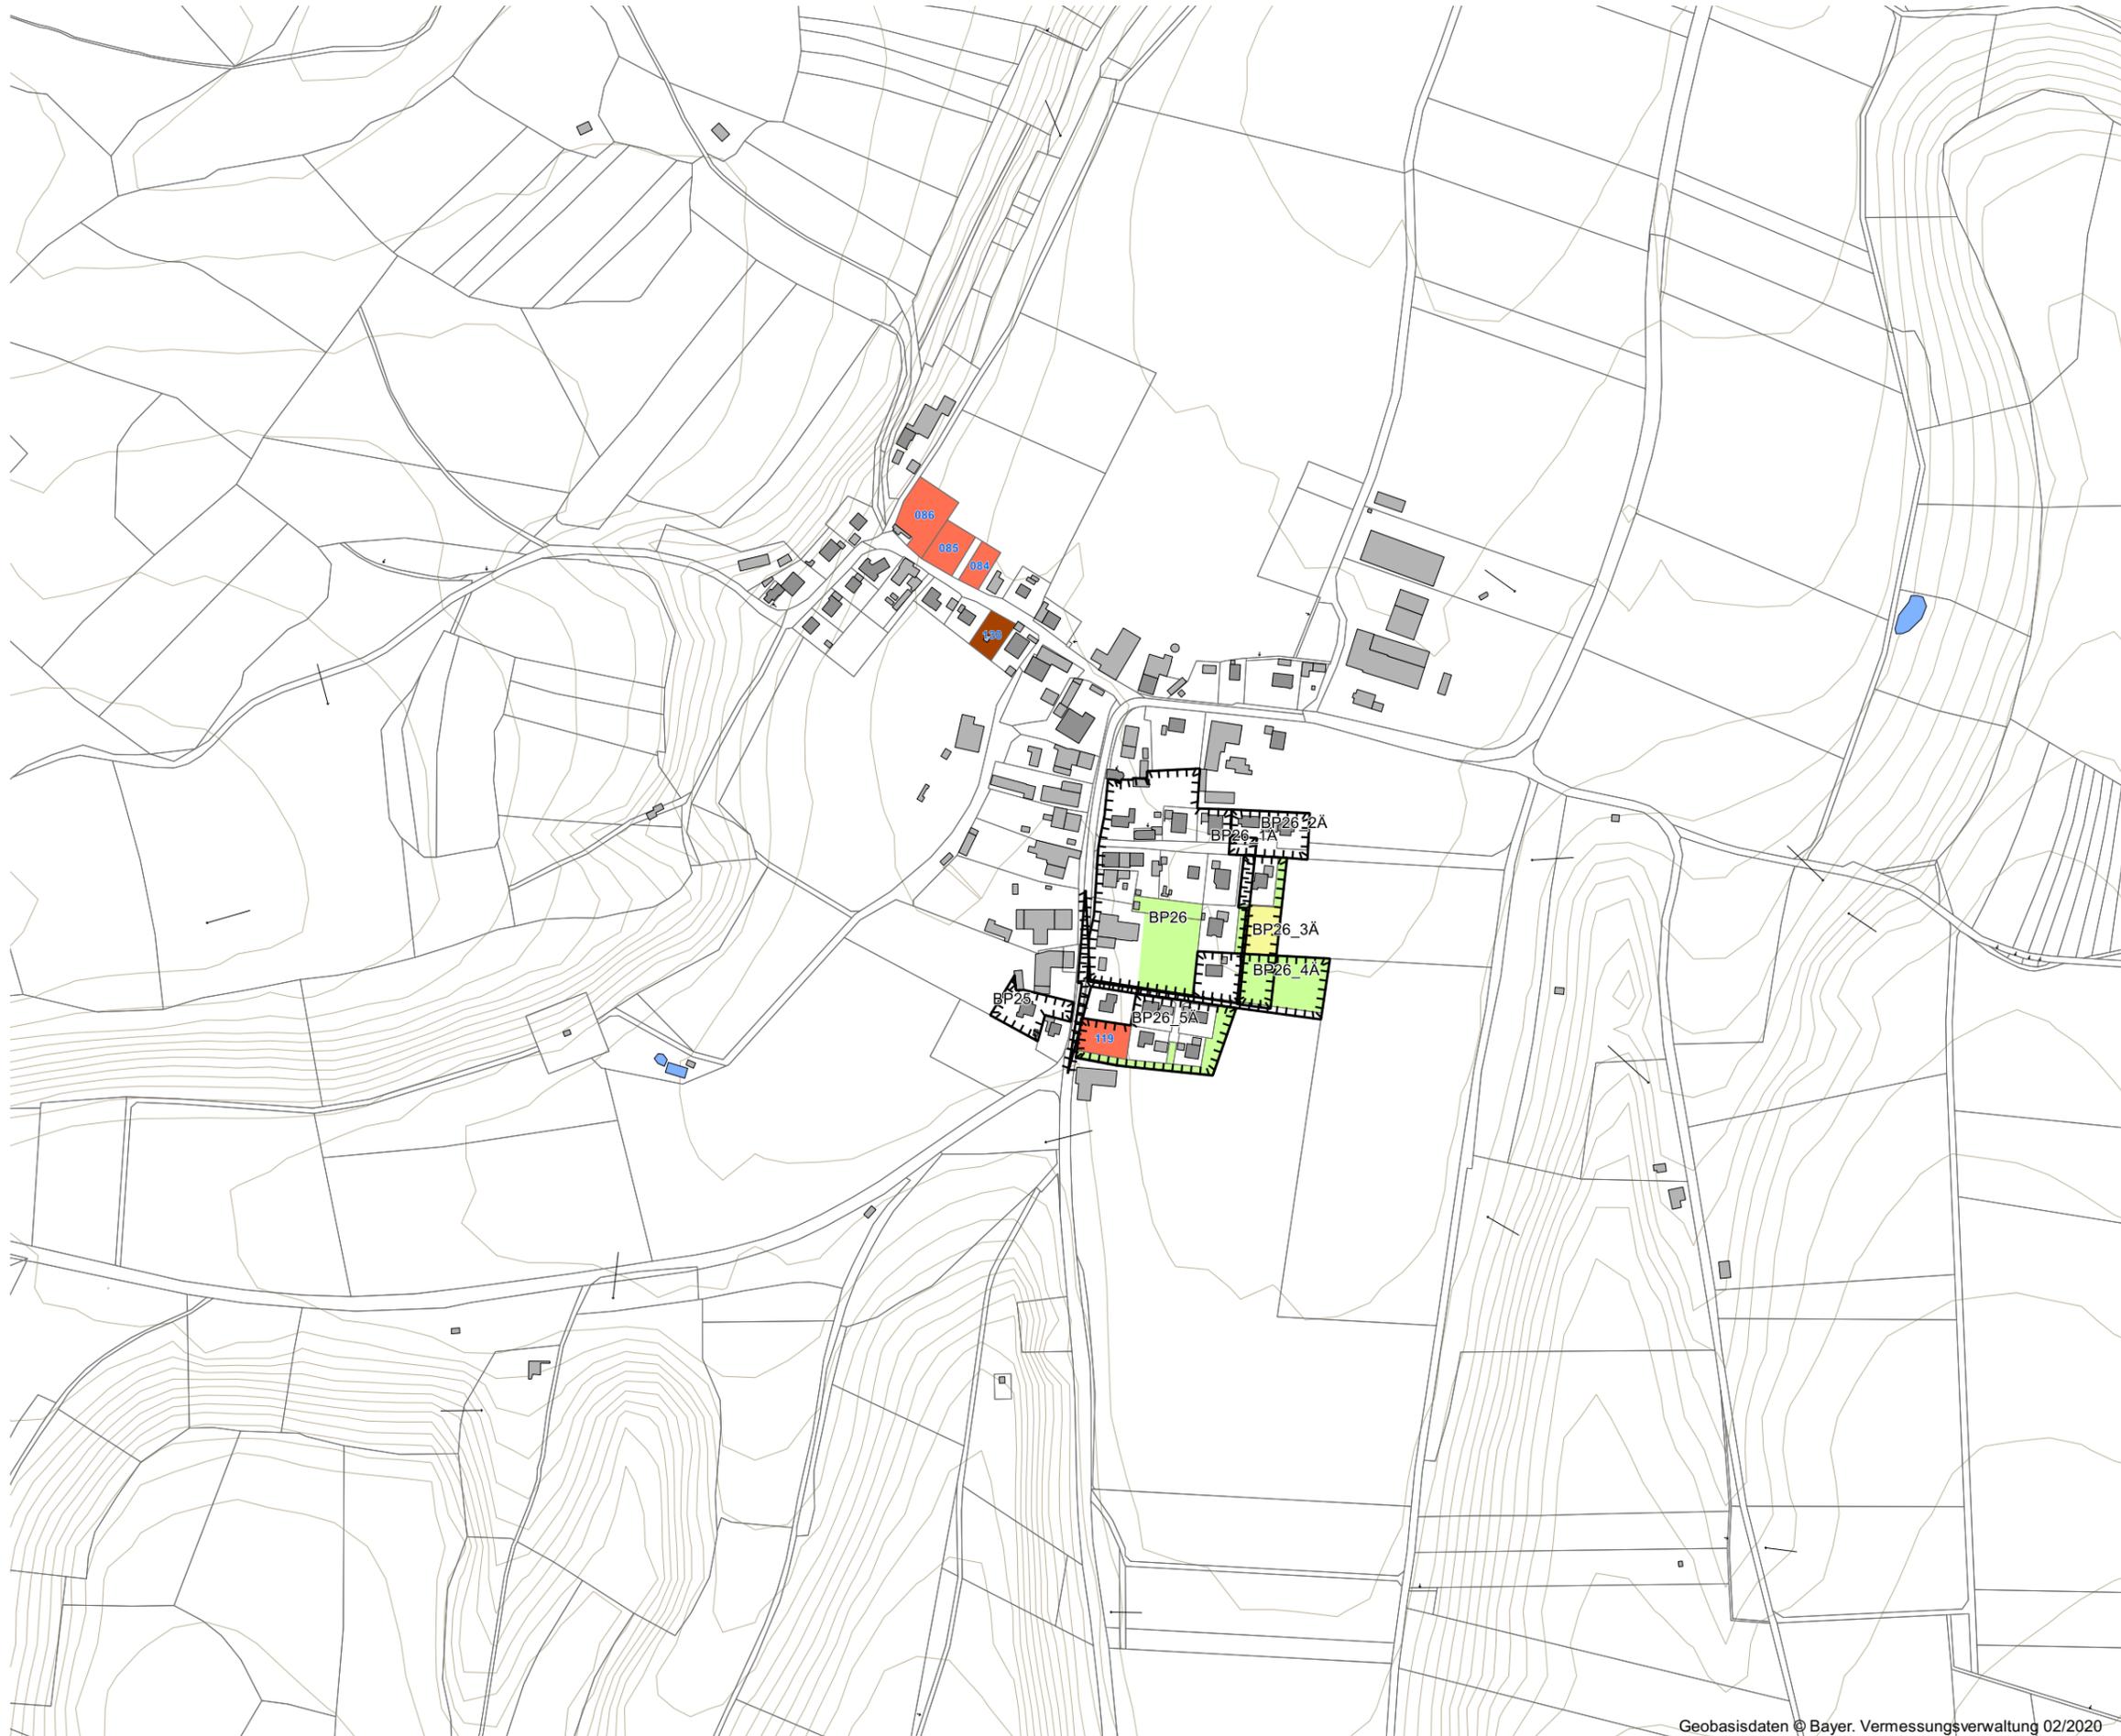

# Gemeinde Denklingen - Baurechtserhebung

## 4/4 Flächenpotenzialerhebung Bereich Hirschvogel



### 4/4 Gemeinde Denklingen Baurechtserhebung

#### Bereich Hirschvogel

- Hauptgebäude
- Nebengebäude
- BP12 Bebauungsplan Nr. 12

#### Satzungen

- Bebauungsplan rechtskräftig
- aufgehoben
- Sanierung

#### Baulücken

- Allgemeines Wohngebiet
- Dorfgebiet
- Mischgebiet
- Gewerbegebiet
- Industriegebiet
- Gemeinbedarf
- 124 Fortlaufende Nummer

#### Erweiterungsflächen (FNP)

- Wohnbaufläche
- Dorfgebiet

#### Grünfläche (FNP)

- Gewässer
- Grünfläche (BP)
- Landwirtschaft (BP)
- Höhenlinie

0 50 100 150 200 m

Maßstab 1: 5.000 in DIN A3

