Gemeinde Denklingen

Bebauungsplan PV - Salger
27.09.2023 - Vorentwurf

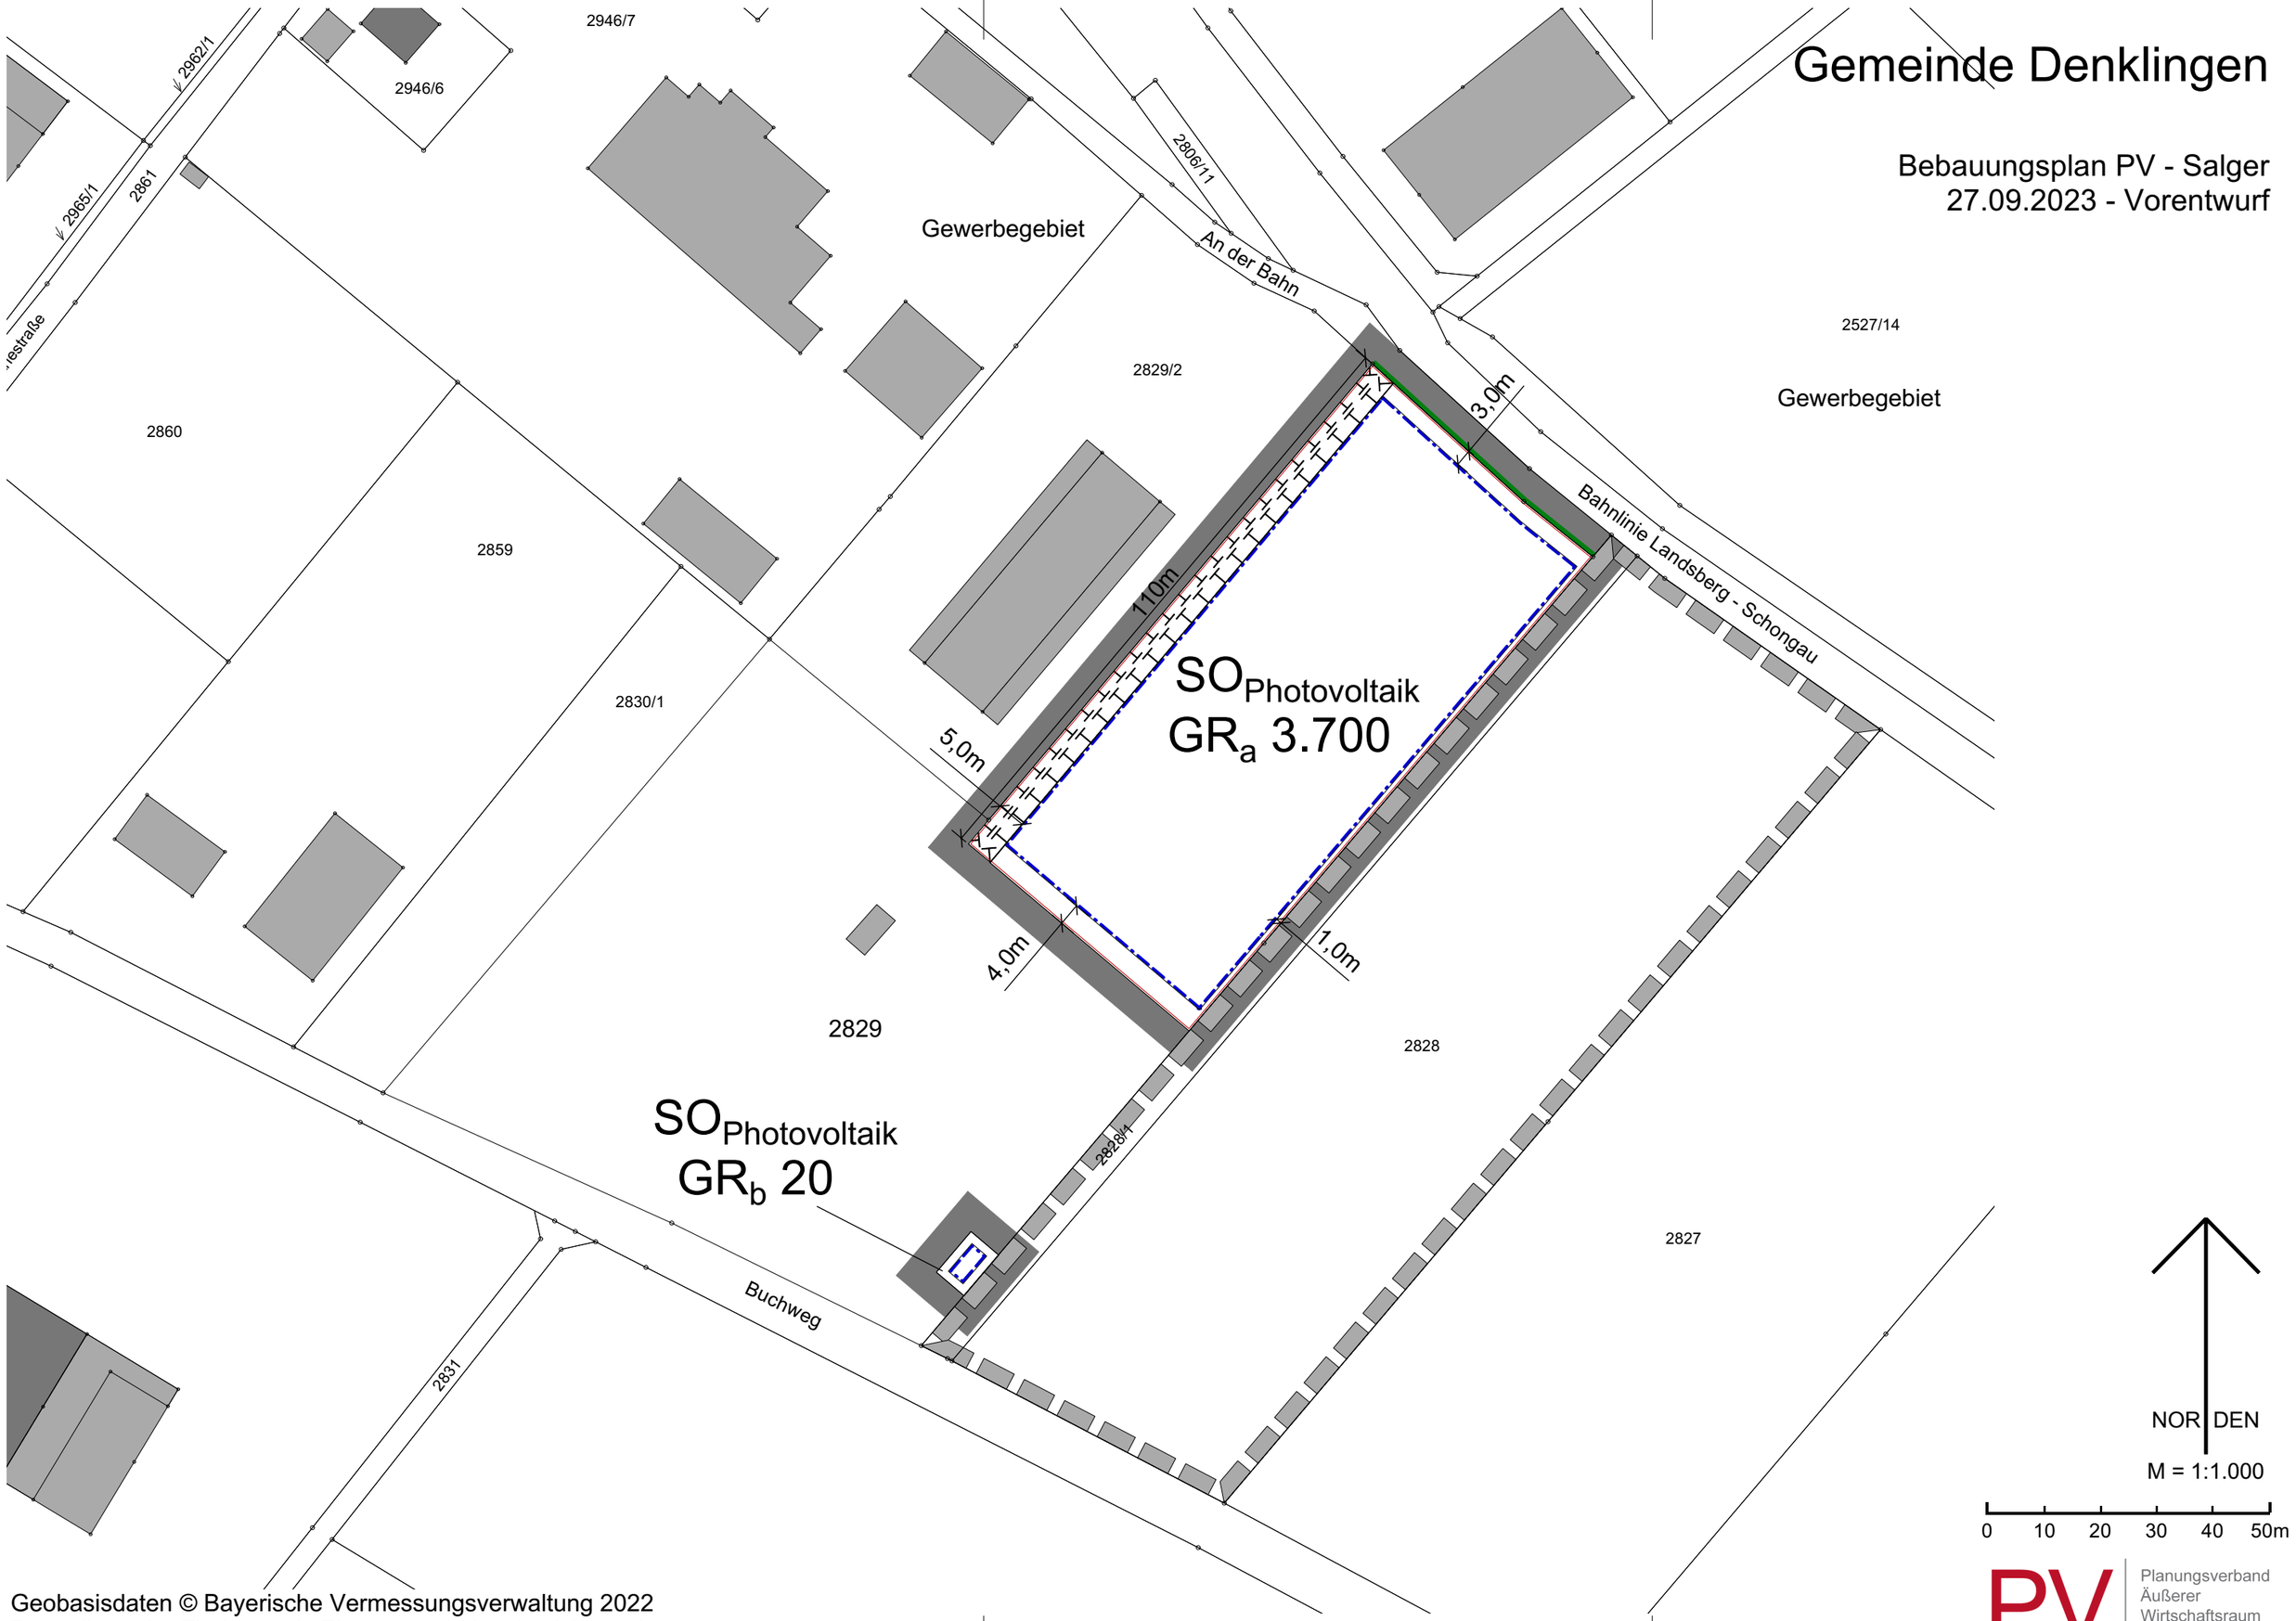

Geobasisdaten © Bayerische Vermessungsverwaltung 2022
Darstellung der Flurkarte als Eigentumsnachweis nicht geeignet

PV Planungsverband Äußerer Wirtschaftsraum München